GEMEINDE HÄGGLINGEN KANTON AARGAU

GENERELLE ENTWÄSSERUNGSPLANUNG

GENERELLER ENTWÄSSERUNGSPLAN AUSSERHALB BAUGEBIET (SANIERUNGSPLAN)

SITUATION 1 : 5000

Übersichtsskizze

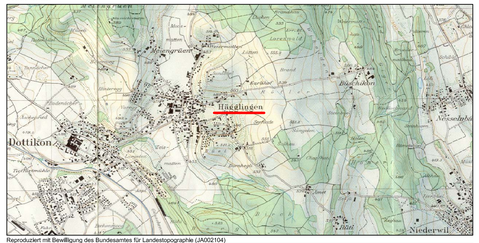

Reproduziert mit Bewilligung des Bundesamtes für Landestopographie (JA002104)

Projektverfasser :

SCHEIDEGGER PARTNER
Ingenieure und Planer
Mortelbergstrasse 46
5400 Baden
Tel. 056 / 200 08 88
Fax. 056 / 200 08 99

Ingenieurbüro PAUL SCHMID
dipl. Ing. ETH/SIA
Mellingerstrasse 13
5607 Hägglingen
Tel. 056 / 624 17 06
Fax. 056 / 624 17 80

Bauherrschaft / Behörde :
Einwohnergemeinde Hägglingen
5607 Hägglingen

Projekt-Nr. 081.002.003 / 032 — Format: 80 X 100

	Projekt	Gezeichnet	Geprüft	Datum	E	A	B
	Herzog	Rüegg		März 2006	X	X	
A							
B							
C							
D							
E							

	Name	Datum
Eingang		
Geprüft		
Genehmigt		
Reg.-Nr.		Plan-Nr. 032

Dieser Plan wurde von Scheidegger + Partner AG Baden / Lenzburg mit dem System AutoCAD-2000 erstellt

Legende:

- Liegenschaften ausserhalb Baugebiet
- Landwirtschaftsbetriebe innerhalb Baugebiet mit Tierhaltung
- Kanalisationsanschluss zu erstellen
- Kanalisationsanschluss prüfen
- Landwirtschaftliche Verwertung
- Landwirtschaftliche Verwertung mit Vergrösserung Güllengrube resp. Mistlager
- Kanalisationsanschluss bestehend
- Kanalisationsanschluss bestehend, Vergrösserung Güllengrube resp. Mistlager
- kein Abwasser

14 L 6
14 Nummer
L Art der Nutzung
L = Landwirtschaftsbetrieb
W = Wohnhaus
G = Gewerbebetrieb
F = Zeitlich beschränkte Nutzung
Z = Zweckgebäude
D = Diverse Nutzung ohne Abwasser
6 Anzahl Einwohner + EGW
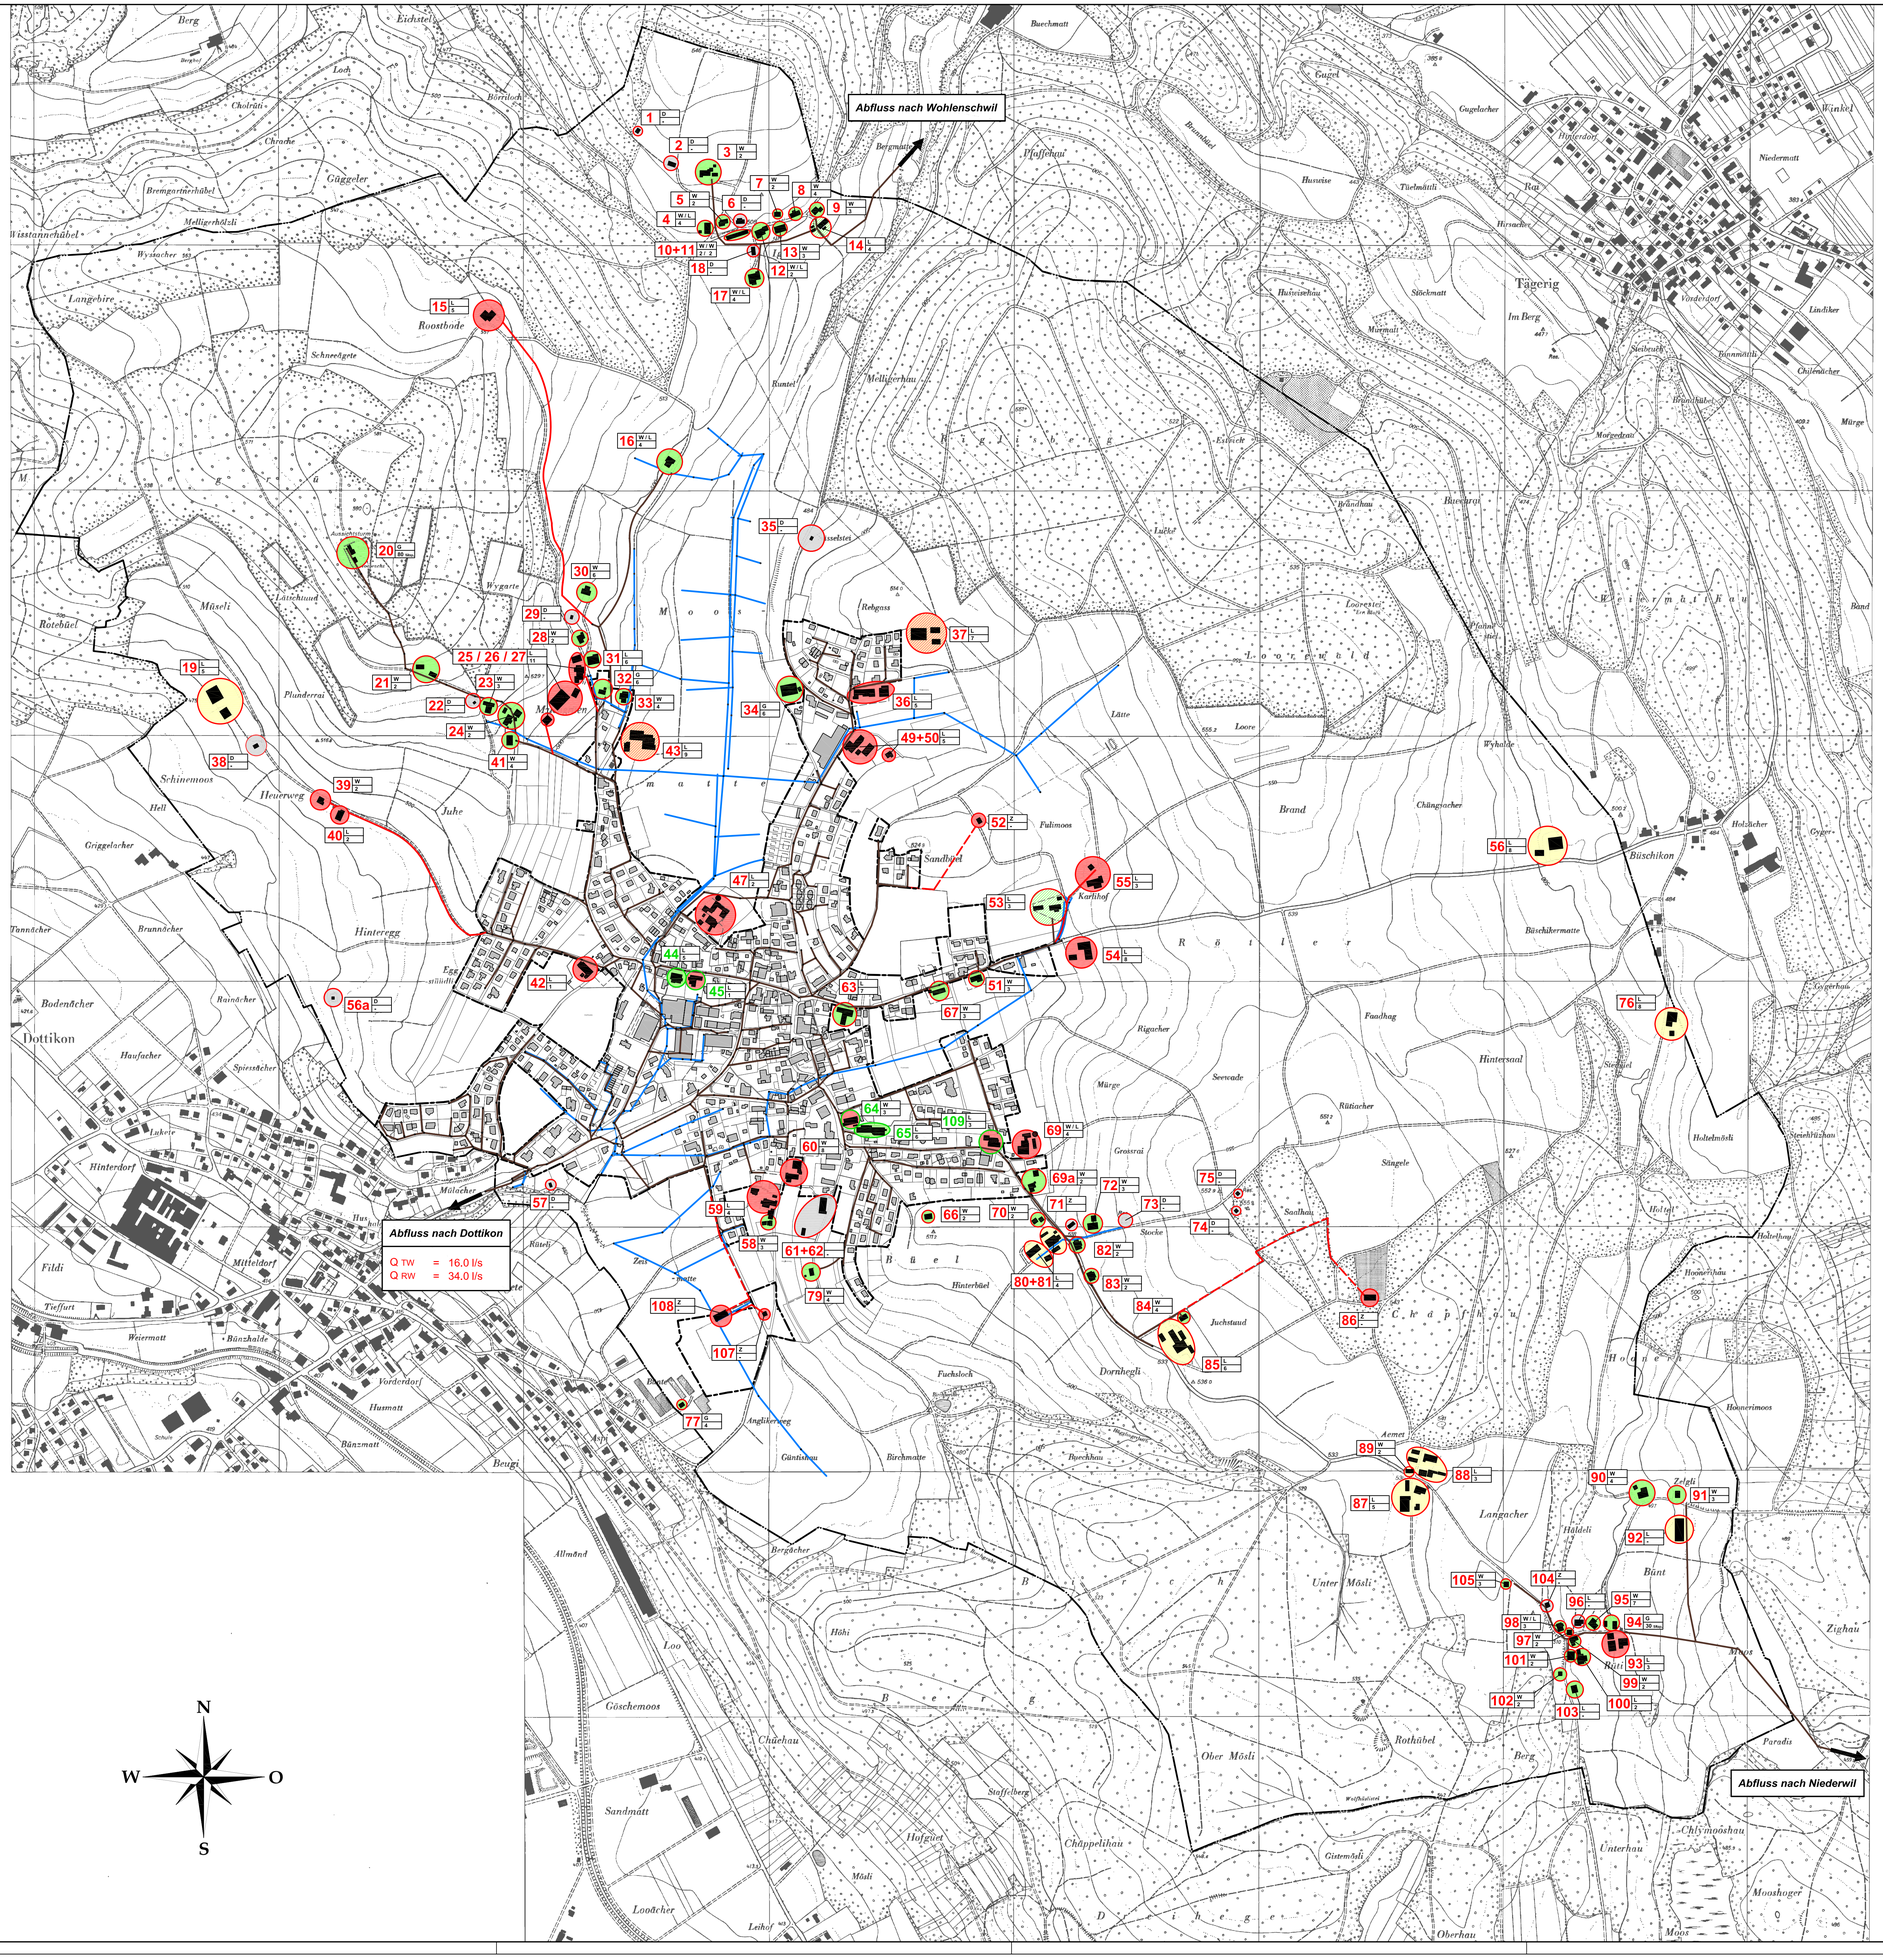
- Bauzonengrenze
- best. Misch- und Schmutzwasserleitung
- proj. Sanierungsleitung
- proj. Sanierungsleitung (Druckleitung)
- Baugebietsgrenze
- Bach / Fluss offen / eingedeckt